

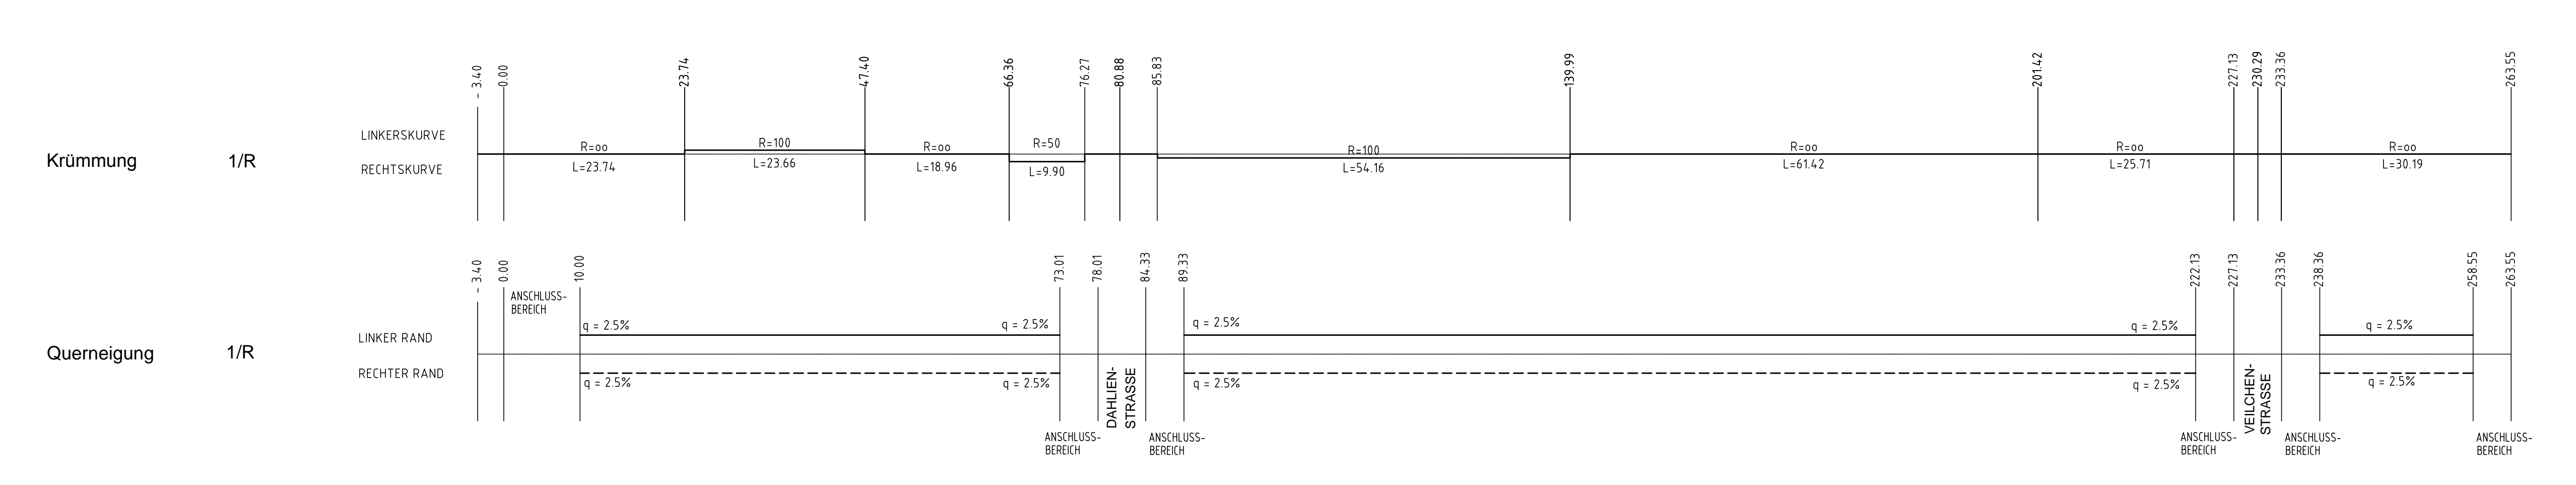


Station	m	Gelände	m+NN	Geh- und Radweg	m+NN	Abstand Straße-Gelände
0+00	381.96	381.96	381.96	381.96	0.00	
0+10	382.14	381.95	381.95	382.14	-0.19	
0+20	382.69	382.35	382.35	382.69	-0.34	
0+30	383.24	383.07	383.07	383.24	-0.17	
0+40	383.79	383.86	383.86	383.79	0.08	
0+50	384.33	384.61	384.61	384.33	0.28	
0+60	384.88	385.30	385.30	384.88	0.41	
0+70	385.43	385.93	385.93	385.43	0.50	
0+80	385.98	386.57	386.57	385.98	0.59	
0+90	386.42	386.88	386.88	386.42	0.46	
0+100	386.70	386.94	386.94	386.70	0.24	
0+110	387.01	387.38	387.38	387.01	0.37	
0+120	387.42	387.56	387.56	387.42	0.14	
0+130	387.69	387.68	387.68	387.69	-0.01	
0+140	388.15	388.01	388.01	388.15	-0.14	
0+150	388.42	388.00	388.00	388.42	-0.42	
0+160	388.42	388.20	388.20	388.42	-0.22	
0+170	388.42	388.23	388.23	388.42	-0.26	
0+180	388.50	388.24	388.24	388.50	-0.25	
0+190	388.38	388.29	388.29	388.38	-0.09	
0+200	388.26	388.19	388.19	388.26	-0.08	
0+210	388.10	388.08	388.08	388.10	-0.02	
0+220	387.93	388.06	388.06	387.93	0.13	
0+230	387.79	387.96	387.96	387.79	0.17	
0+240	387.59	387.45	387.45	387.59	-0.06	
0+250	386.90	387.22	387.22	386.90	0.32	
0+260	386.79	386.54	386.54	386.79	0.25	
0+270	385.59	385.93	385.93	385.59	0.35	
0+280	385.25	385.76	385.76	385.25	0.51	
0+290	384.79	385.28	385.28	384.79	0.49	
0+300	383.99	384.63	384.63	383.99	0.64	
0+310	383.43	384.02	384.02	383.43	0.59	
0+320	383.30	383.70	383.70	383.30	0.40	
0+330	383.15	383.39	383.39	383.15	0.24	
0+340	382.62	382.80	382.80	382.62	0.18	
0+350	382.33	382.50	382.50	382.33	0.17	
0+360	381.85	382.02	382.02	381.85	0.16	
0+370	381.64	381.60	381.60	381.64	-0.04	
0+380	381.33	381.45	381.45	381.33	0.15	
0+390	381.21	381.21	381.21	381.21	0.00	
0+400	381.21	381.21	381.21	381.21	-0.00	

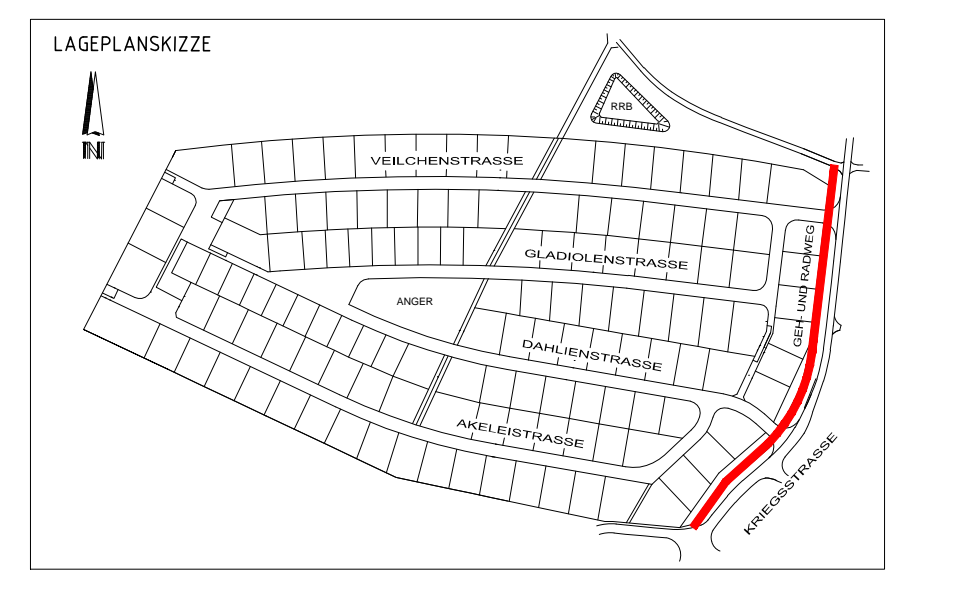

SYSTEMSKIZZE
RAD- UND GEHWEG

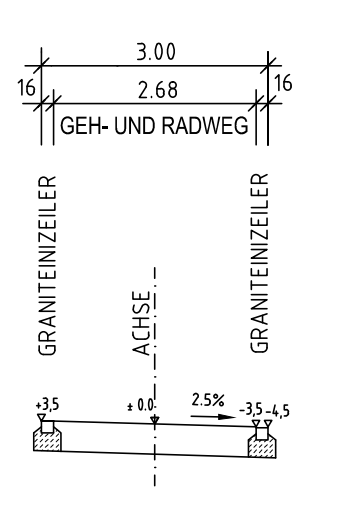

**ERSCHLIESSUNG BAUGEBIET
"GROSSMEHRING NORD-WEST"**

**HÖHENPLAN
GEH- UND RADWEG
ENTLANG KRIEGSSTRASSE**

Zur Ausführung beigegeben:
Ausfertigung:
Maßstab : 1:500/100

Datum	: 12.12.2012
Bearbeitet	: Ranft
Gezeichnet	: Maier
Geprüft	:
Projekt-Nr.	: 8722
Plan-Nr.	: 31
Anlage-Nr.	: 12.7
Blattgröße	: 0,95m x 0,55m = 0,52m ²
ENTWURFS- UND AUSFÜHRUNGSPLANUNG	
Planung: Ingolstadt, den 12. Dezember 2012	
