




Bebauung ohne Geländeveränderung

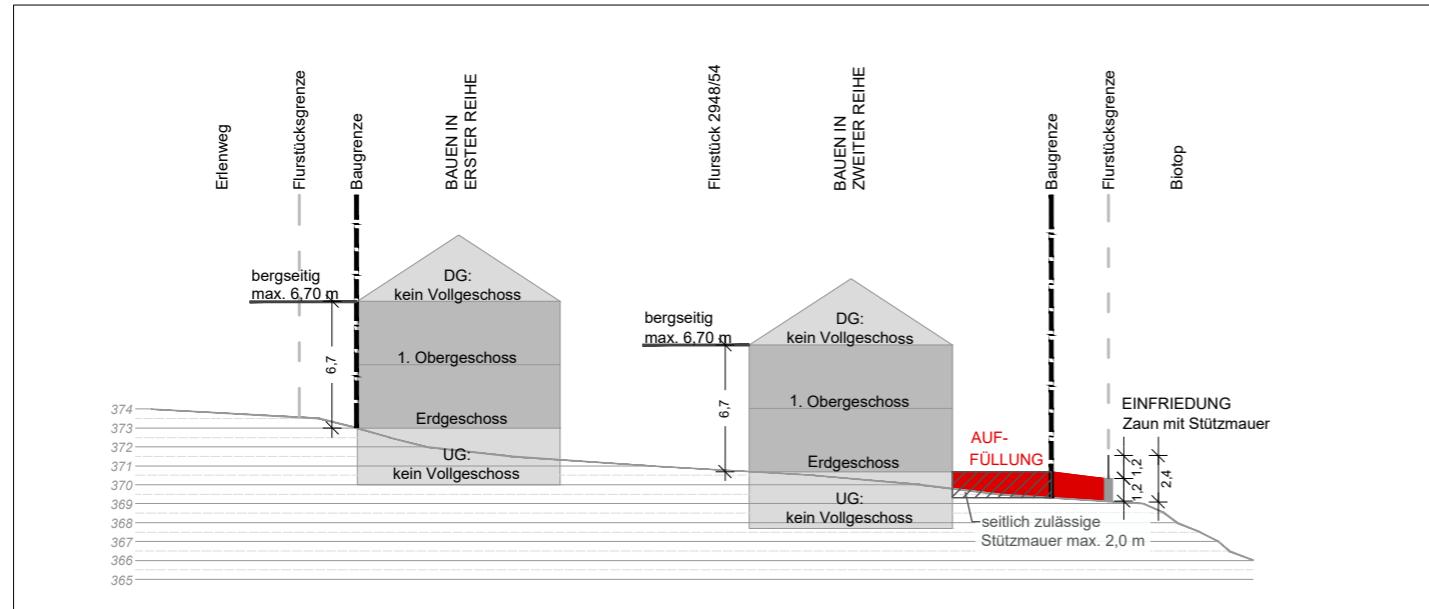

Bergseitig bis zu 0,5 m Geländeauflösung - 2 Vollgeschosse in erster Reihe

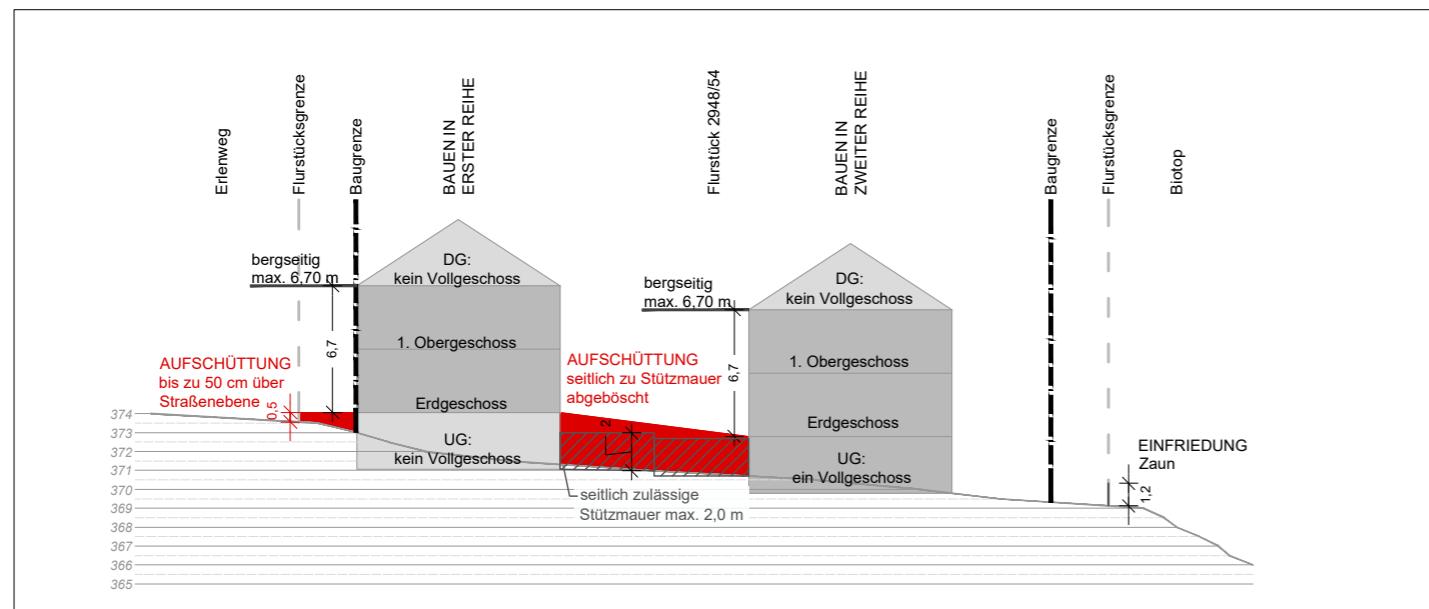

Bergseitig bis zu 0,5 m Geländeauflösung - 3 Vollgeschosse in erster Reihe

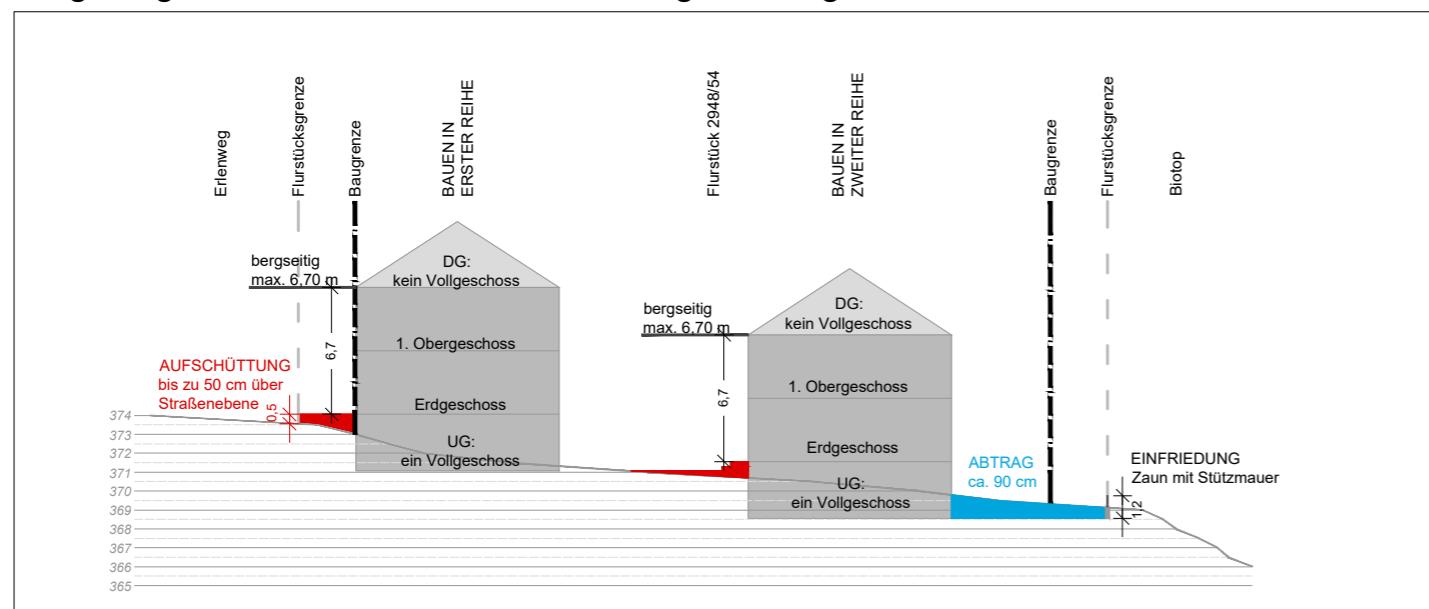


Gemeinde Großmehring


Landkreis Eichstätt



8. Änderung des Bebauungsplans 'Großmehring Ost II' Schemaschnitte

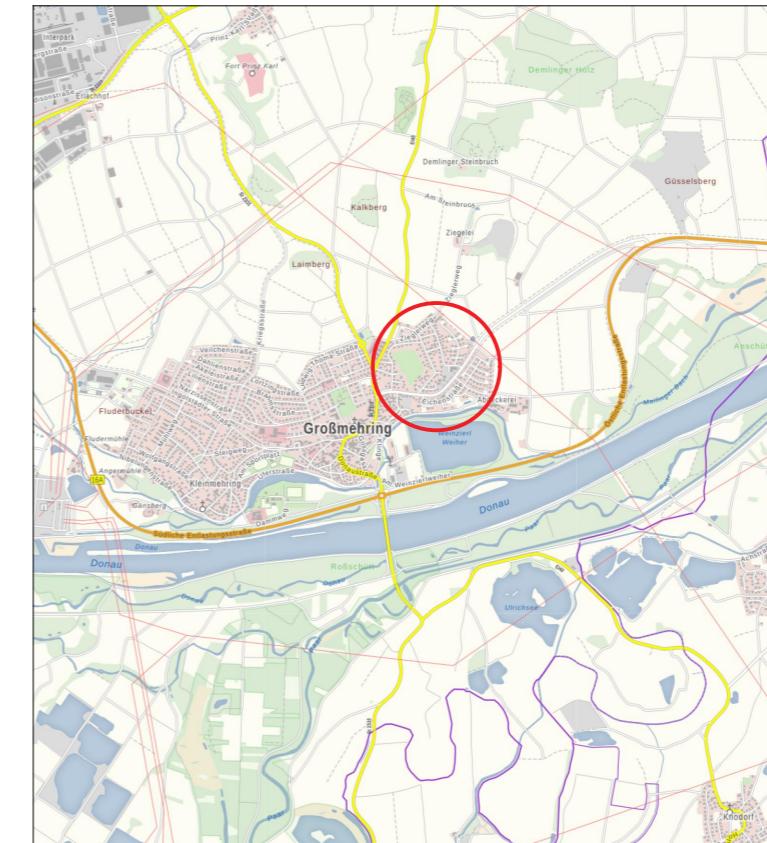

(c) Geobasisdaten: Bayerische Vermessungsverwaltung

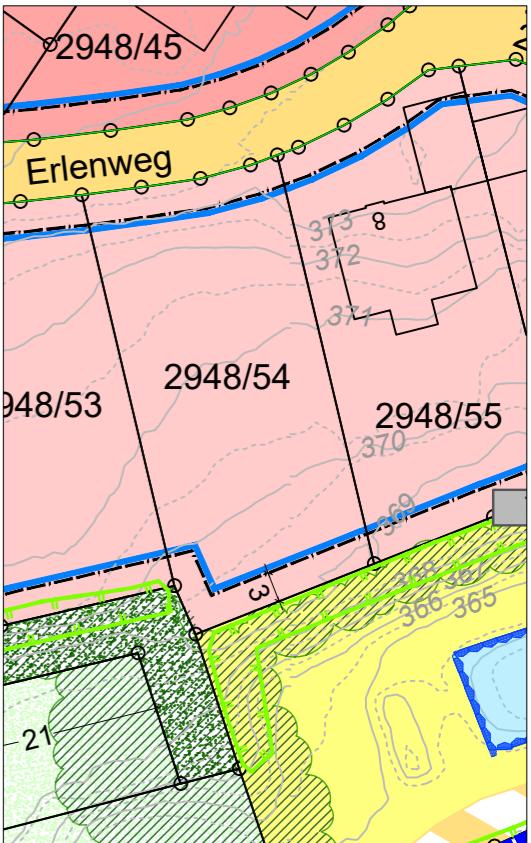

Planfertiger:

Wolfgang Weinzierl
Landschaftsarchitekten GmbH
Parkstraße 10 85051 Ingolstadt
Tel.: 0841 96641-0
Email: info@weinzierl-la.de

**WOLFGANG
WEINZIERL
LANDSCHAFTS-
ARCHITEKTEN**

Bearbeitet: Rieder, Dolanbay

Gezeichnet: Dolanbay

Datum: 20.01.2026

Satzungs-
beschluss: xx.xx.2026

Plan-Nr.: A601_101-07

Datei: L:\VA0601_8 Änd. BP Großmehring Ost II\02_8. ÄNDERUNG OST II -
NEUZng101_Bebauungsplan.dwg\07_Schemaschnitte

Großmehring, den.....

R. Stingl
Erster Bürgermeister