


# ÄNDERUNG DES BEBAUUNGSPLANES „AM STEINBERGWEG“ IN DEMLING

Blatt 1

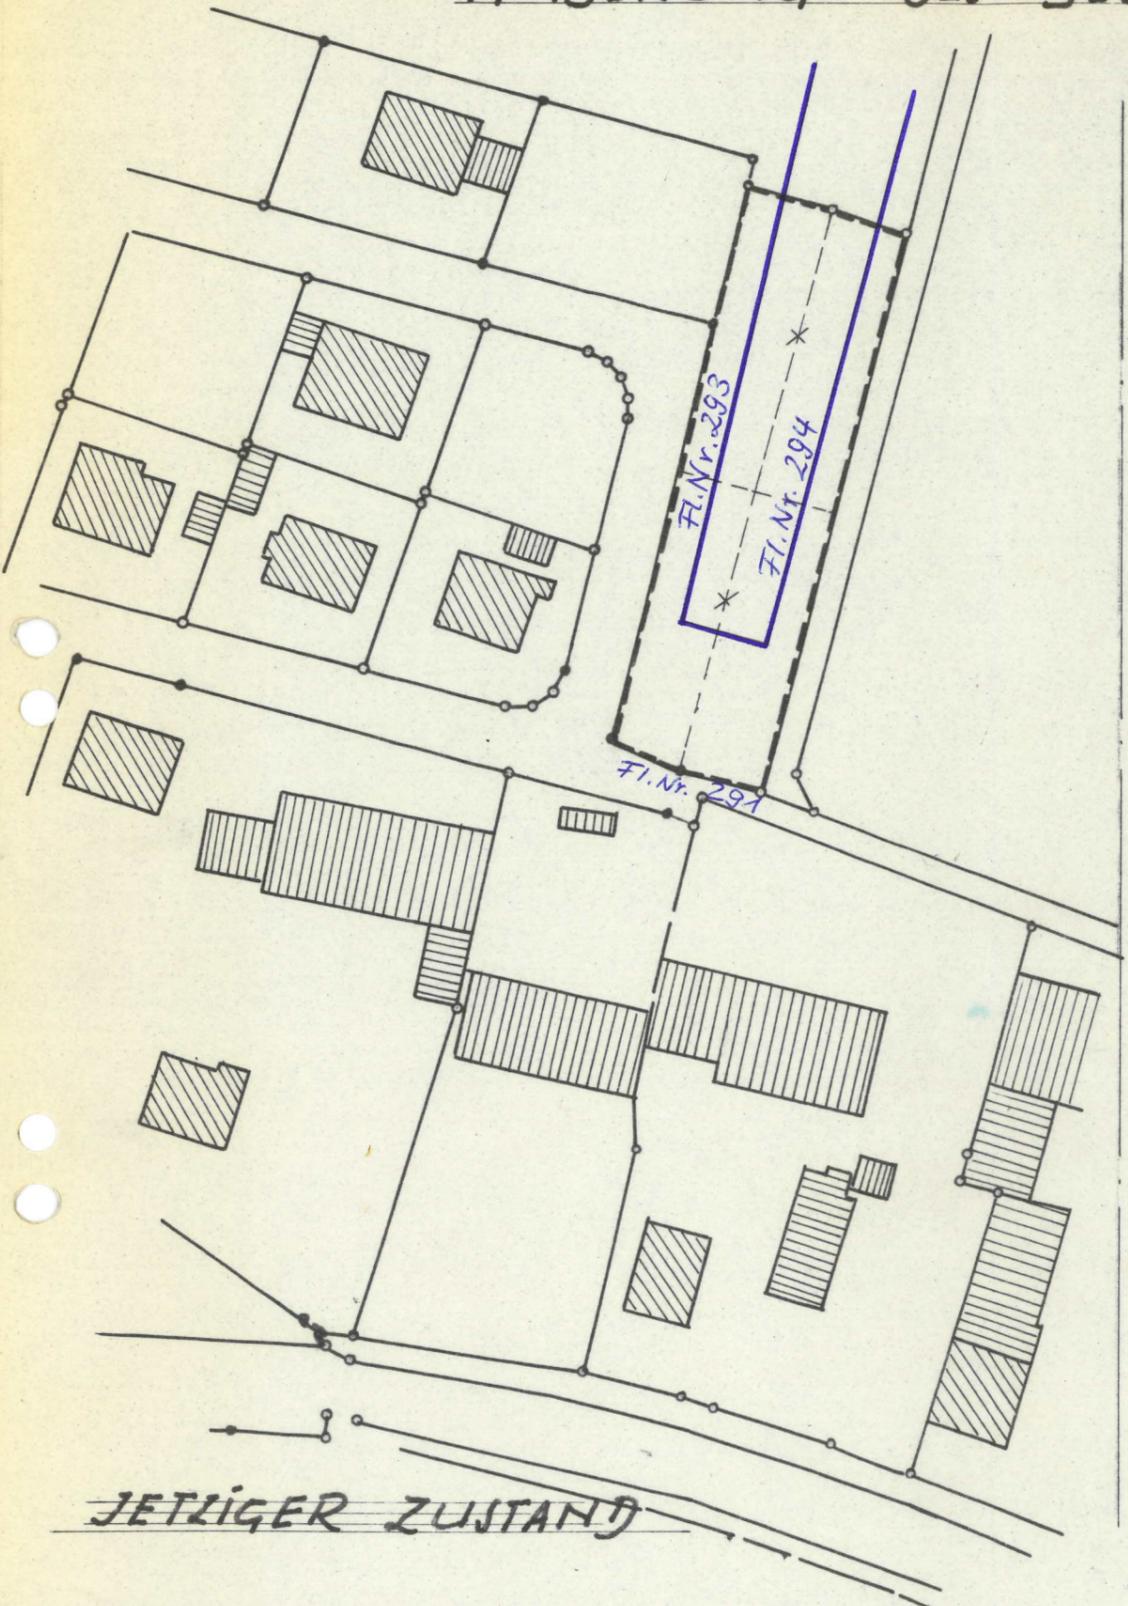


GRUNDEIGENTÜMER

BACHMAIER: Franz Bachmaier  
 SCHERINGER: Käringer Michael

NACHBARN

OHRNER:  
 STRASSER:  
 HÄRDL:  
 SCHLEMMER:  
 BRUNNER:

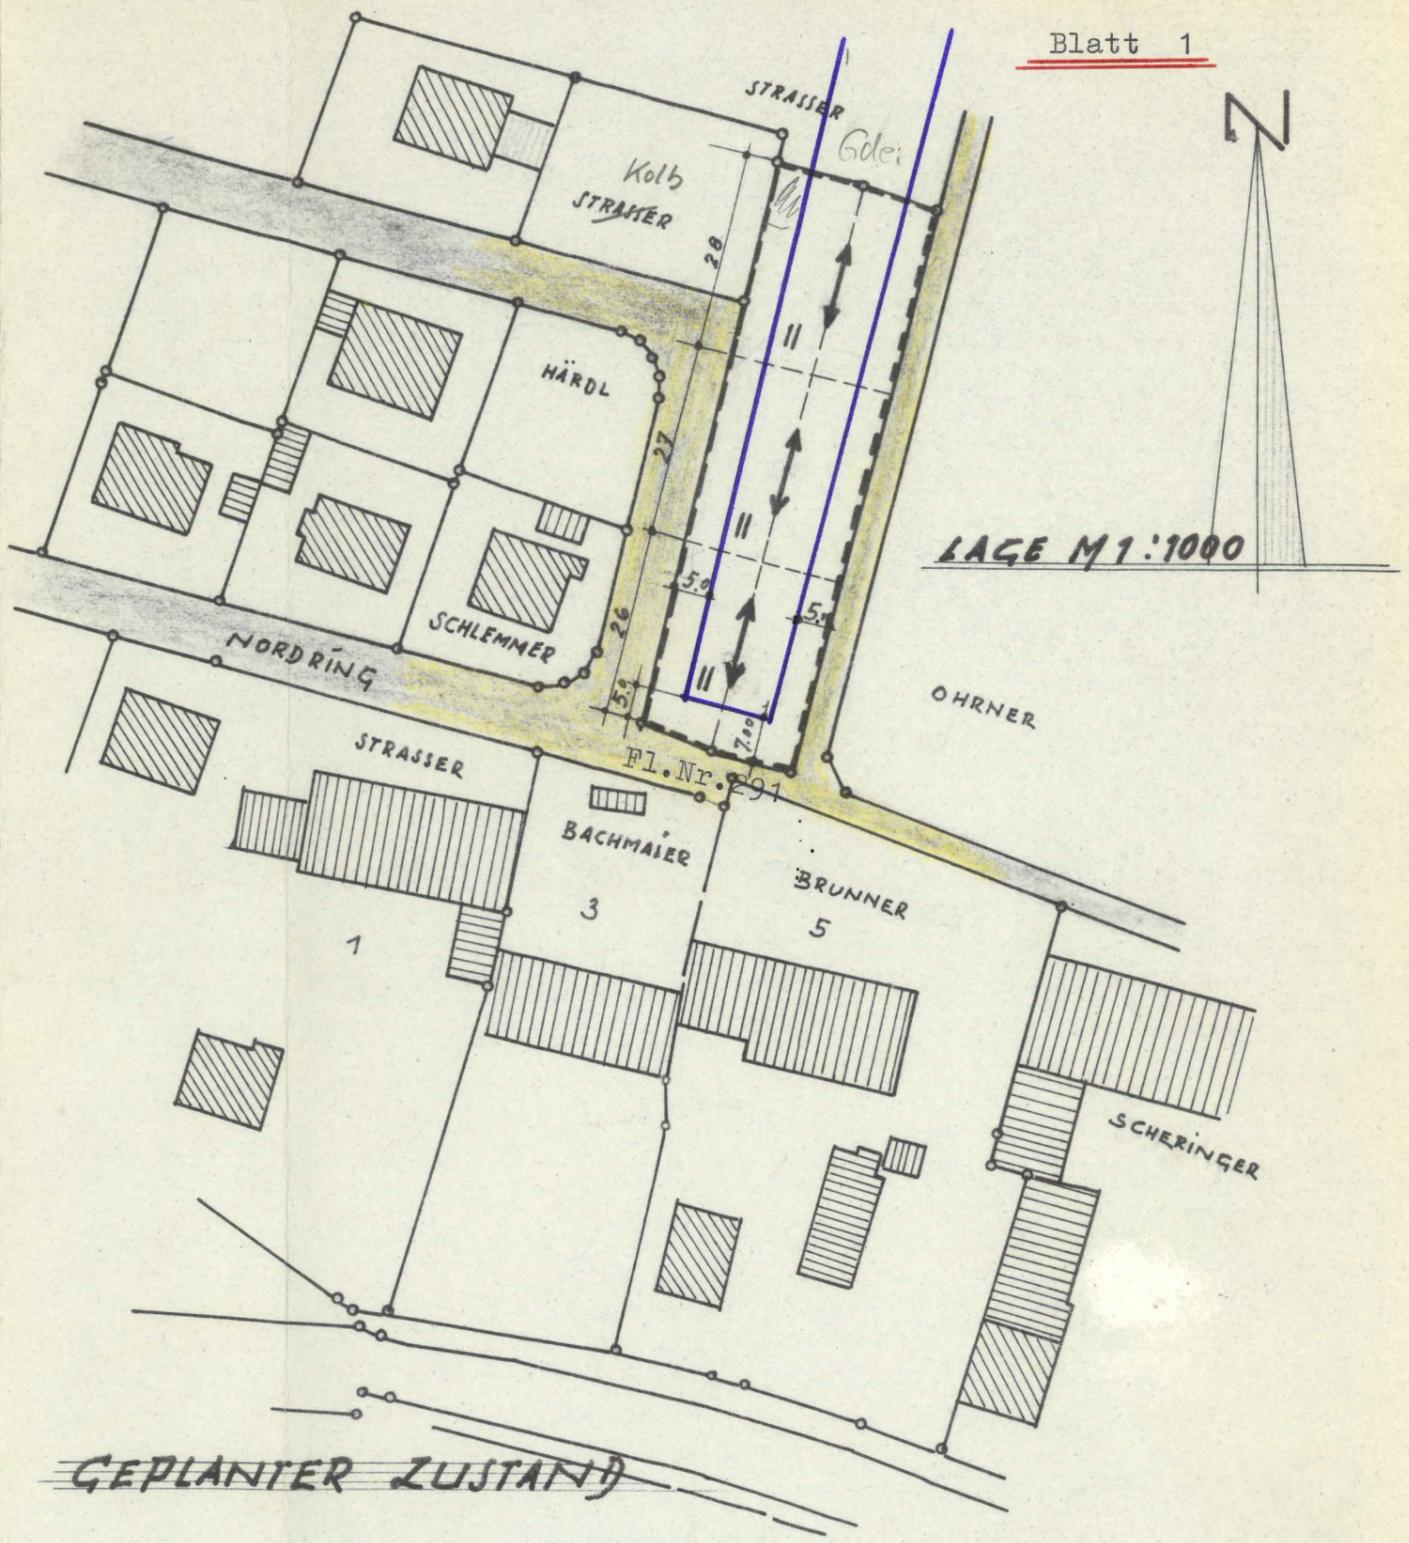

GEPLANTER ZUSTAND

**Gemeinde Großmehring**

Thomas Ohmer  
 Max Kolb  
 Lorenz Härtl  
 Schlemmer  
 Brunner

*(Signature)*  
 (Mirbeth)  
 1. Bürgermeister

PLANFERTIGER:

JOHANN SCHNEIDER  
 BAUPLANUNG  
 SCHILLERSTR. 7 • TEL. 08407/719  
 8000 GROSSMEHRING  
 GROSSMEHRING, ~~1978~~ 1979  
 13. März 1979

Änderung des Bebauungsplanes  
"Am Steinbergweg"

---

Aufgrund der §§ 10 und 13 des Bundesbaugesetzes (BBauG) und Art. 23 der Gemeindeordnung für den Freistaat Bayern (GO) erläßt die Gemeinde Großmehring folgende

S a t z u n g  
zur Änderung des Bebauungsplanes "Am Steinbergweg" in Demling

§ 1

Die Baugrenzen der Grundstücke Fl.Nr. 293 und 294 Gemarkung Demling werden - wie in der Änderungsplanung vom 13.3.1979, Blatt 1, dargestellt - nach Süden bis auf einen Abstand von 7 m bzw. 5 m vom Weg Fl.Nr. 291 ausgedehnt.

§ 2

Für die Grundstücke Fl.Nr. 292/1-5, 292/7-15 und 290-290/5 Gemarkung Demling, die im Geltungsbereich des Bebauungsplanes liegen und bereits überwiegend bebaut sind, werden nachträglich Baugrenzen in der in der Änderungsplanung vom 13.3.1979, Blatt 2, dargestellten Form festgesetzt.

§ 3

Diese Satzung tritt am Tage nach ihrer Bekanntmachung in Kraft.



Großmehring, 13.3.1979

Gemeinde Großmehring

*Mirbeth*  
Mirbeth

1. Bürgermeister

Diese Satzung wurde im Amtsblatt der Gemeinde Großmehring vom 27. April 1979 bekanntgemacht.