
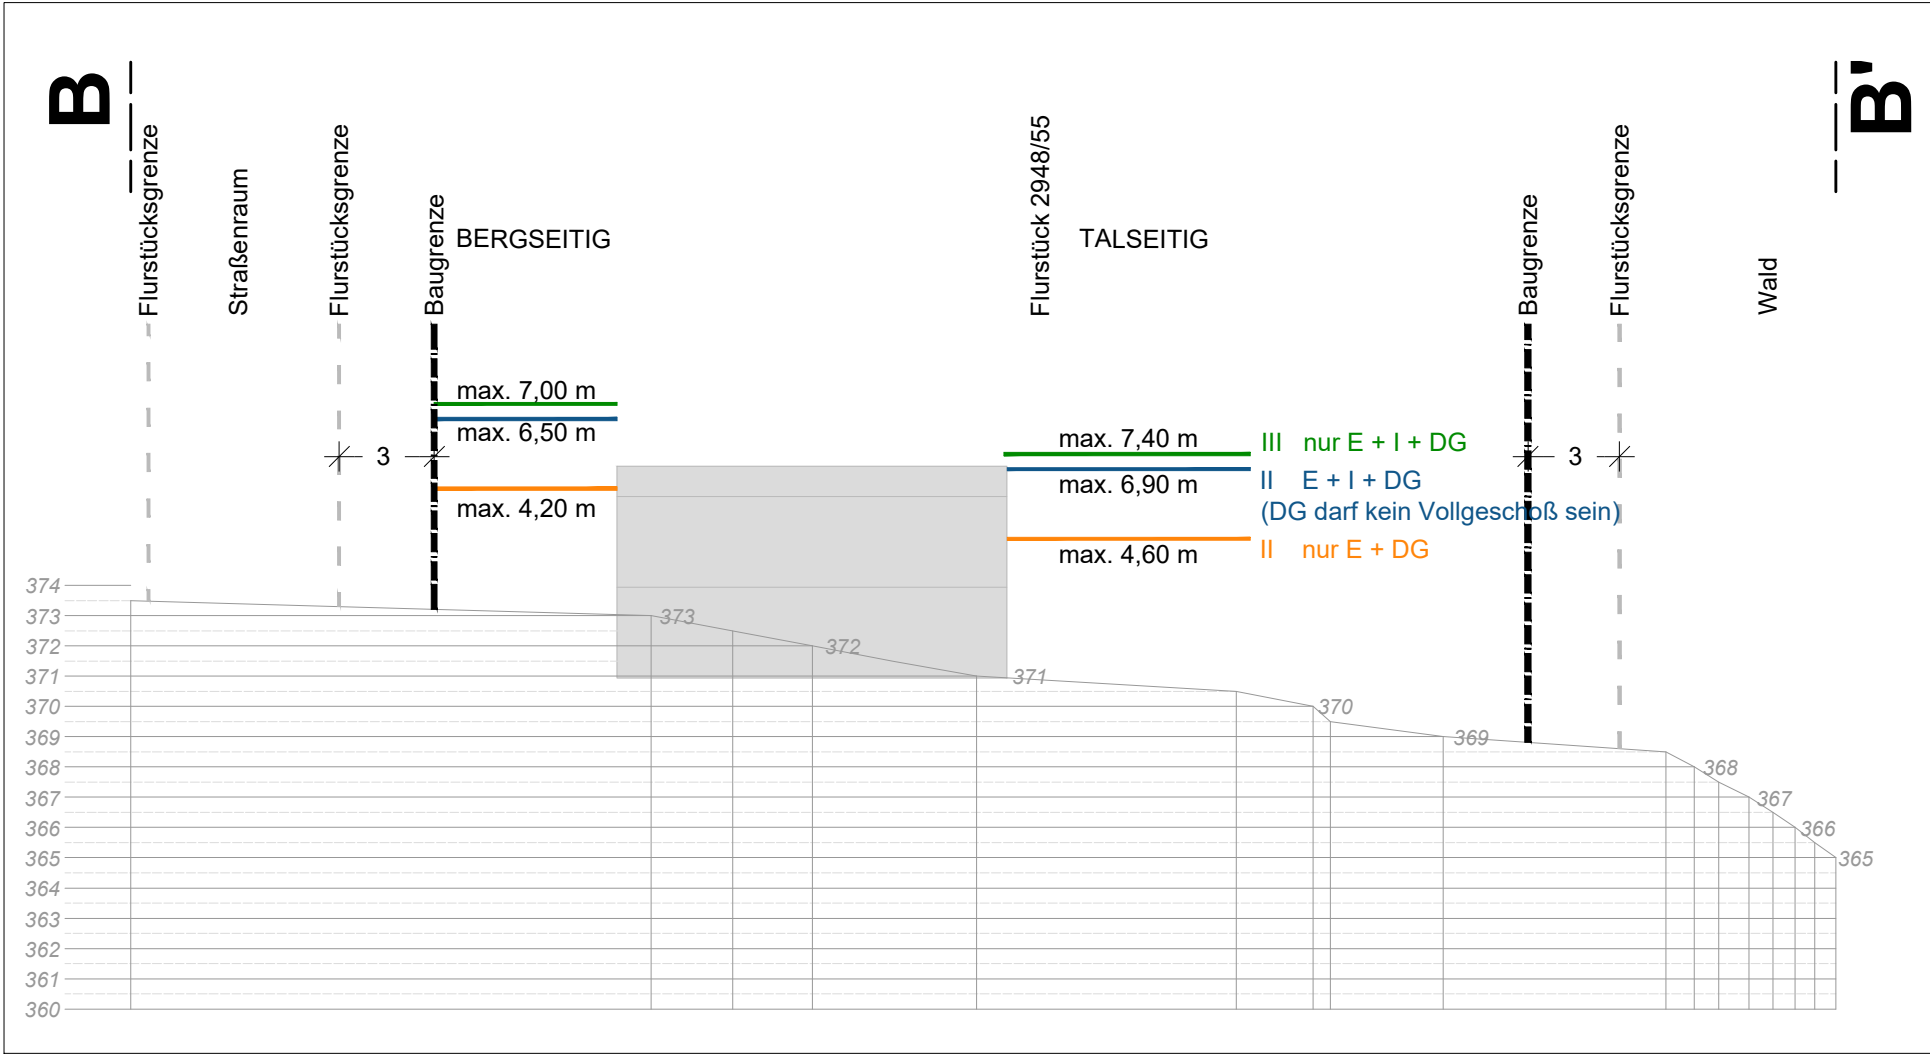


Schnitt A-A'

M 1 : 250


Schnitt B-B'

M 1 : 250

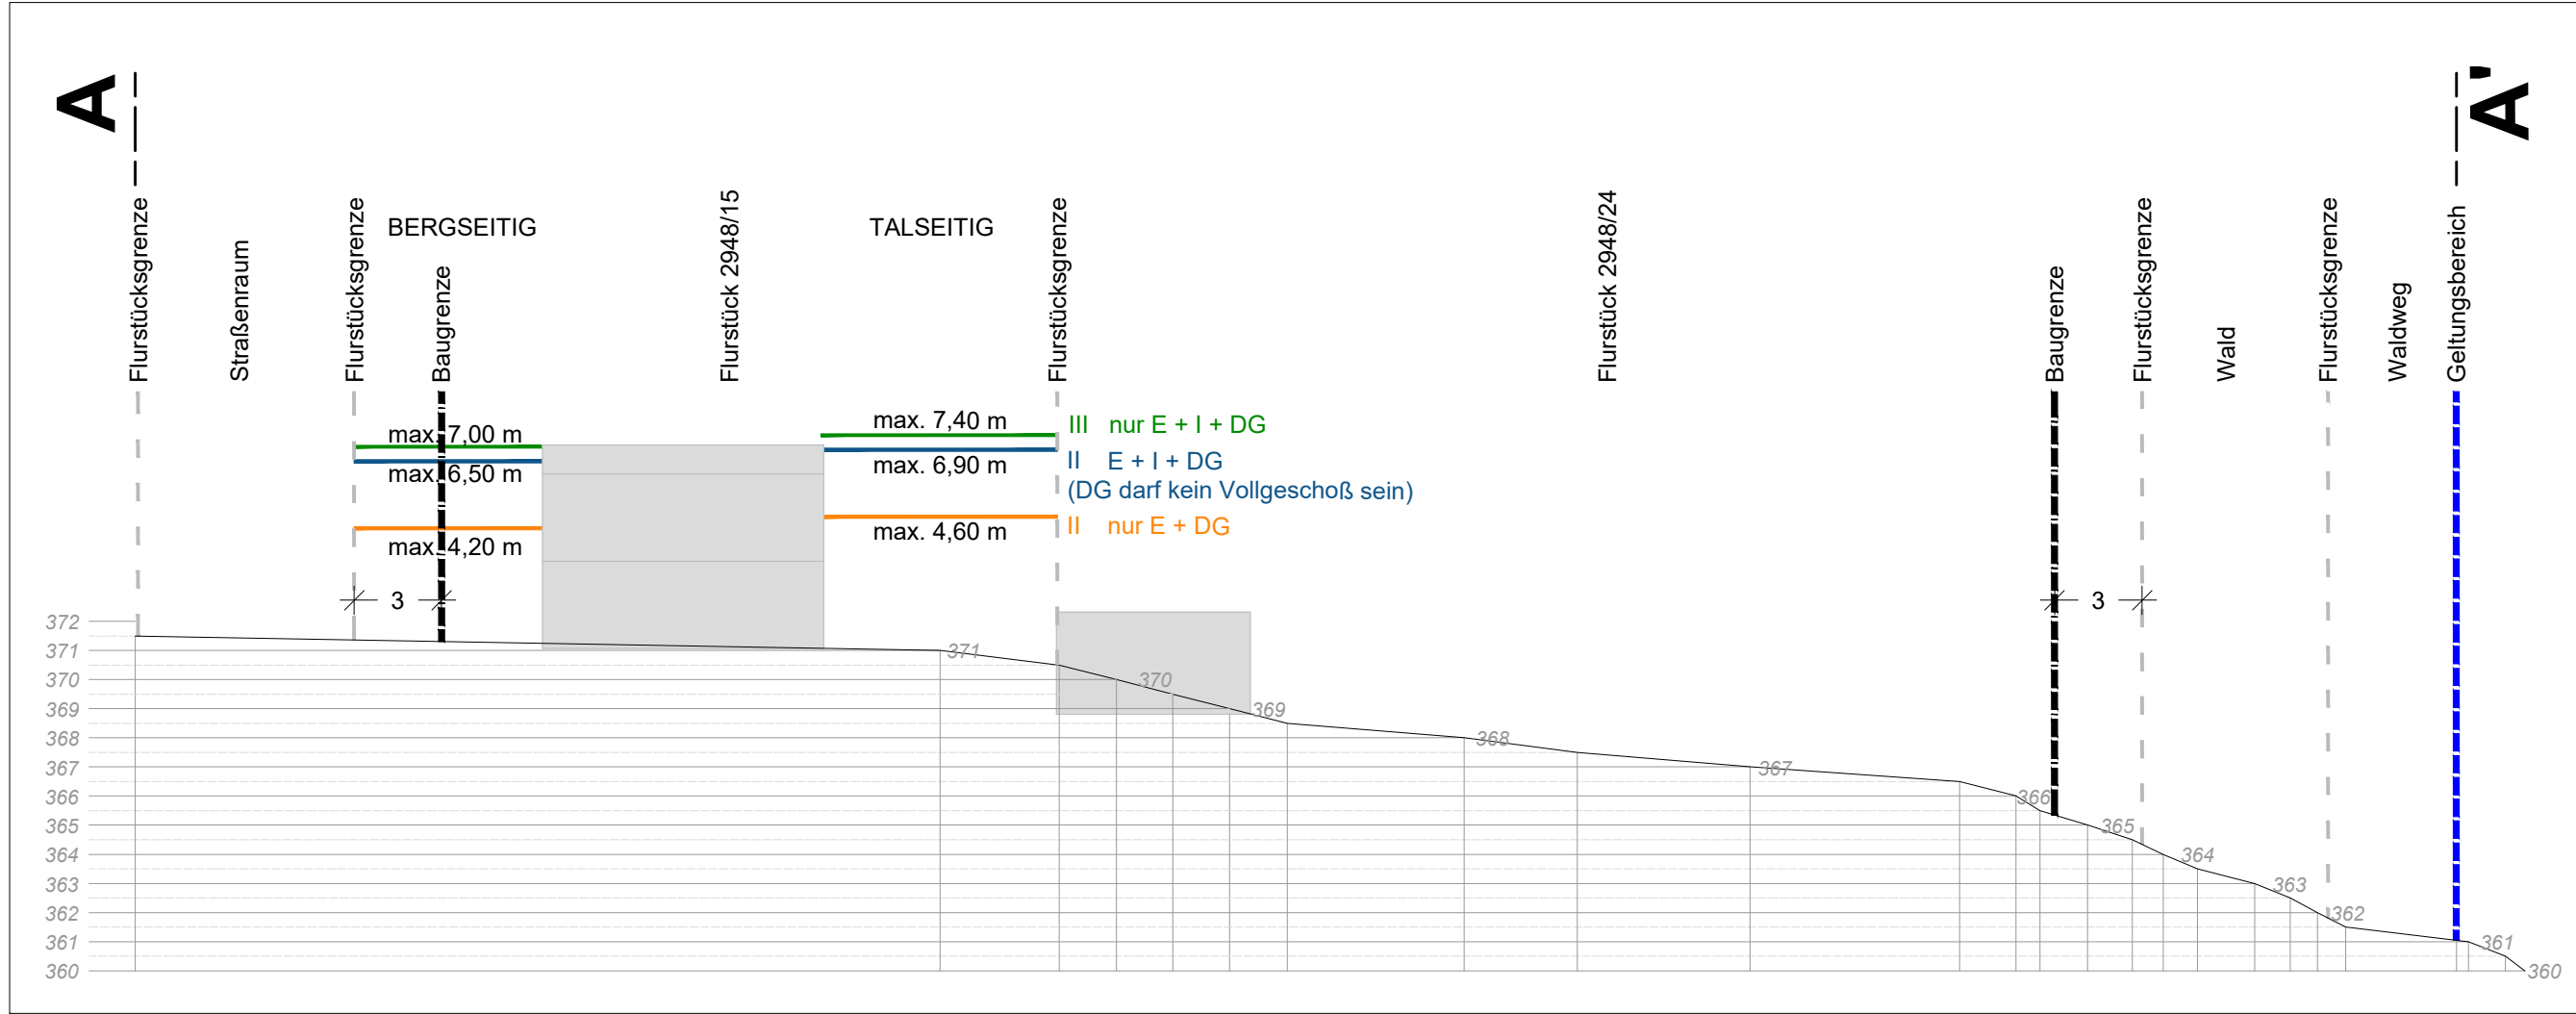

Lageplan Schnitte


M 1 : 750

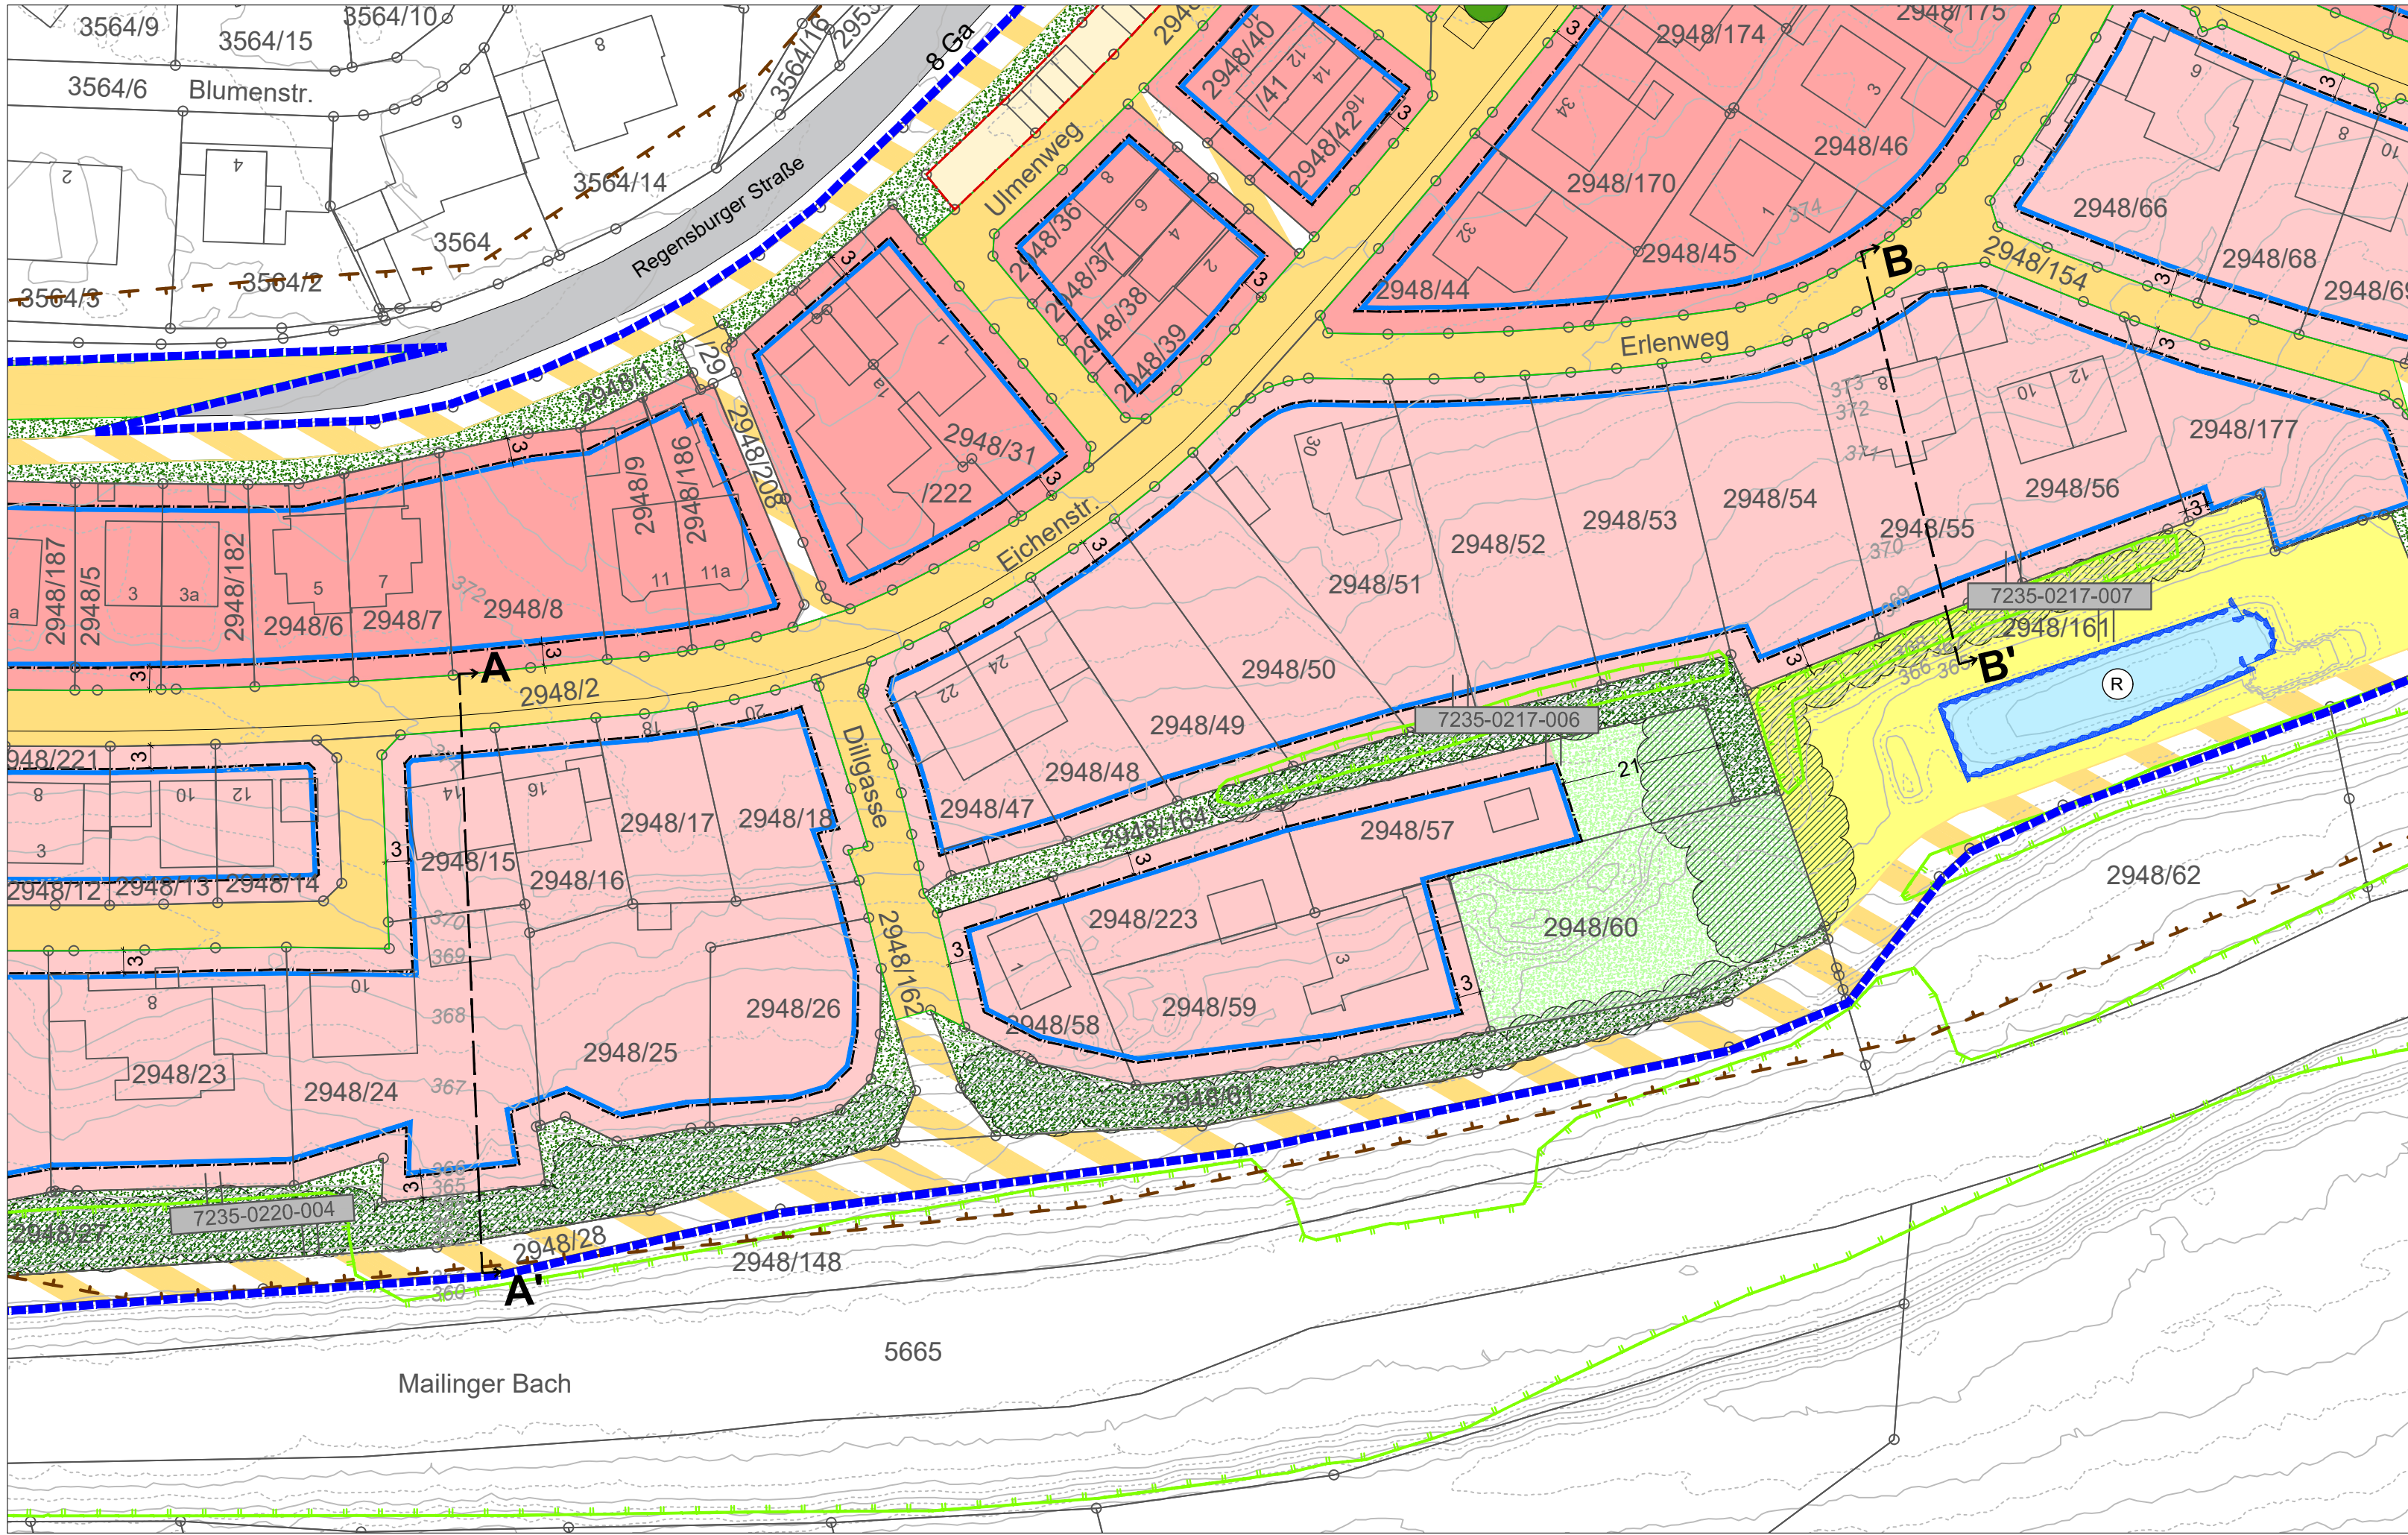

Gemeinde Großmehring
Landkreis Eichstätt



8. Änderung des
Bebauungsplans 'Großmehring Ost II'
Bestandsschnitte

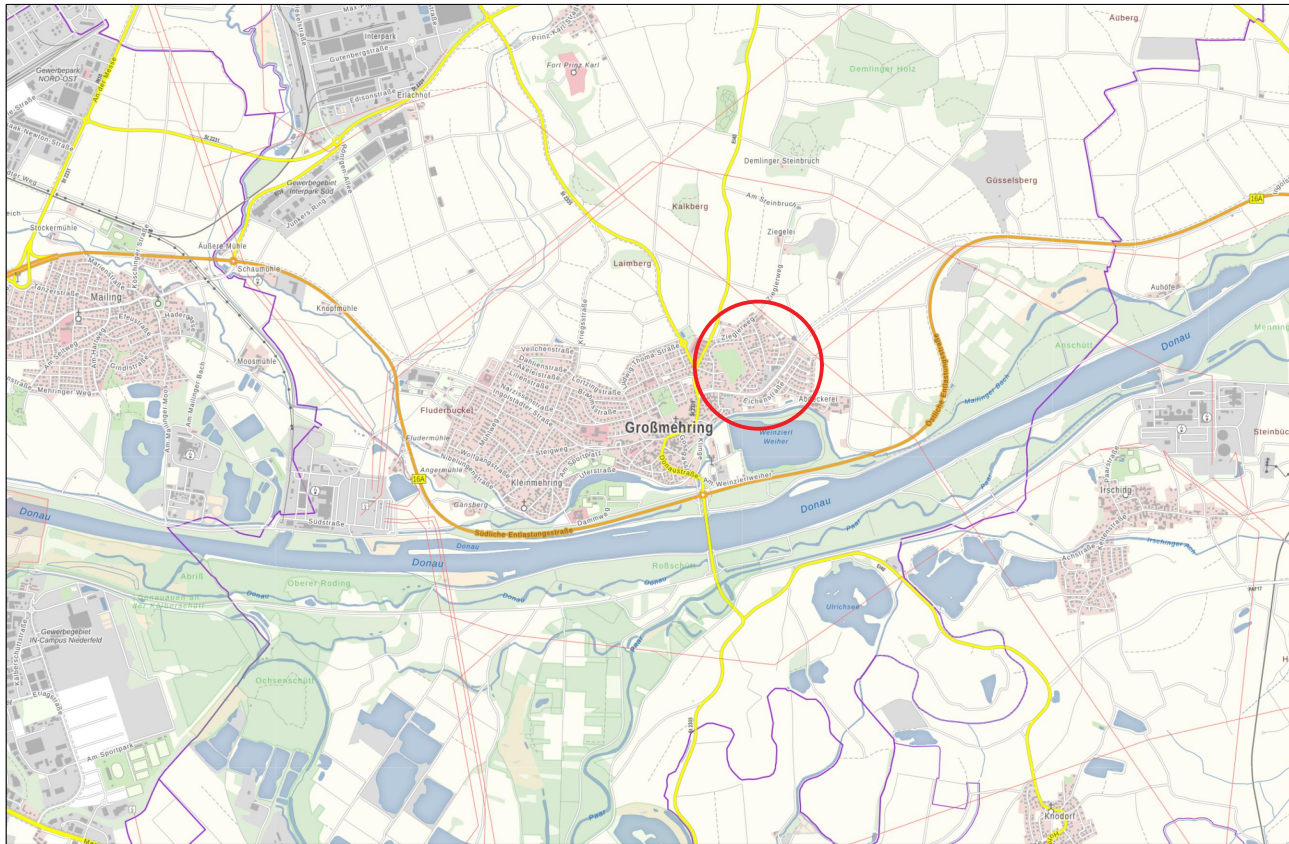

(c) Geobasisdaten: Bayerische Vermessungsverwaltung

Planfertiger:

Wolfgang Weinzierl
Landschaftsarchitekten GmbH
Parkstraße 10 85051 Ingolstadt
Tel.: 0841 96641-0
Email: info@weinzierl-la.de

WOLFGANG
WEINZIERL
LANDSCHAFTS-
ARCHITEKTEN

Bearbeitet Rieder, Dolanbay

Gezeichnet: Dolanbay

Datum: 20.01.2026

Satzungs-

beschluss

Plan-Nr: A601_101-05

Datei: NEU2mg101_Bebauungsplan.dwg05_Schnitte

R. Stingl
Erster Bürgermeister

Großmehring, den.....