



# Flächennutzungsplan Großmehring

Genehmigte Fassung Stand 19.04.2011

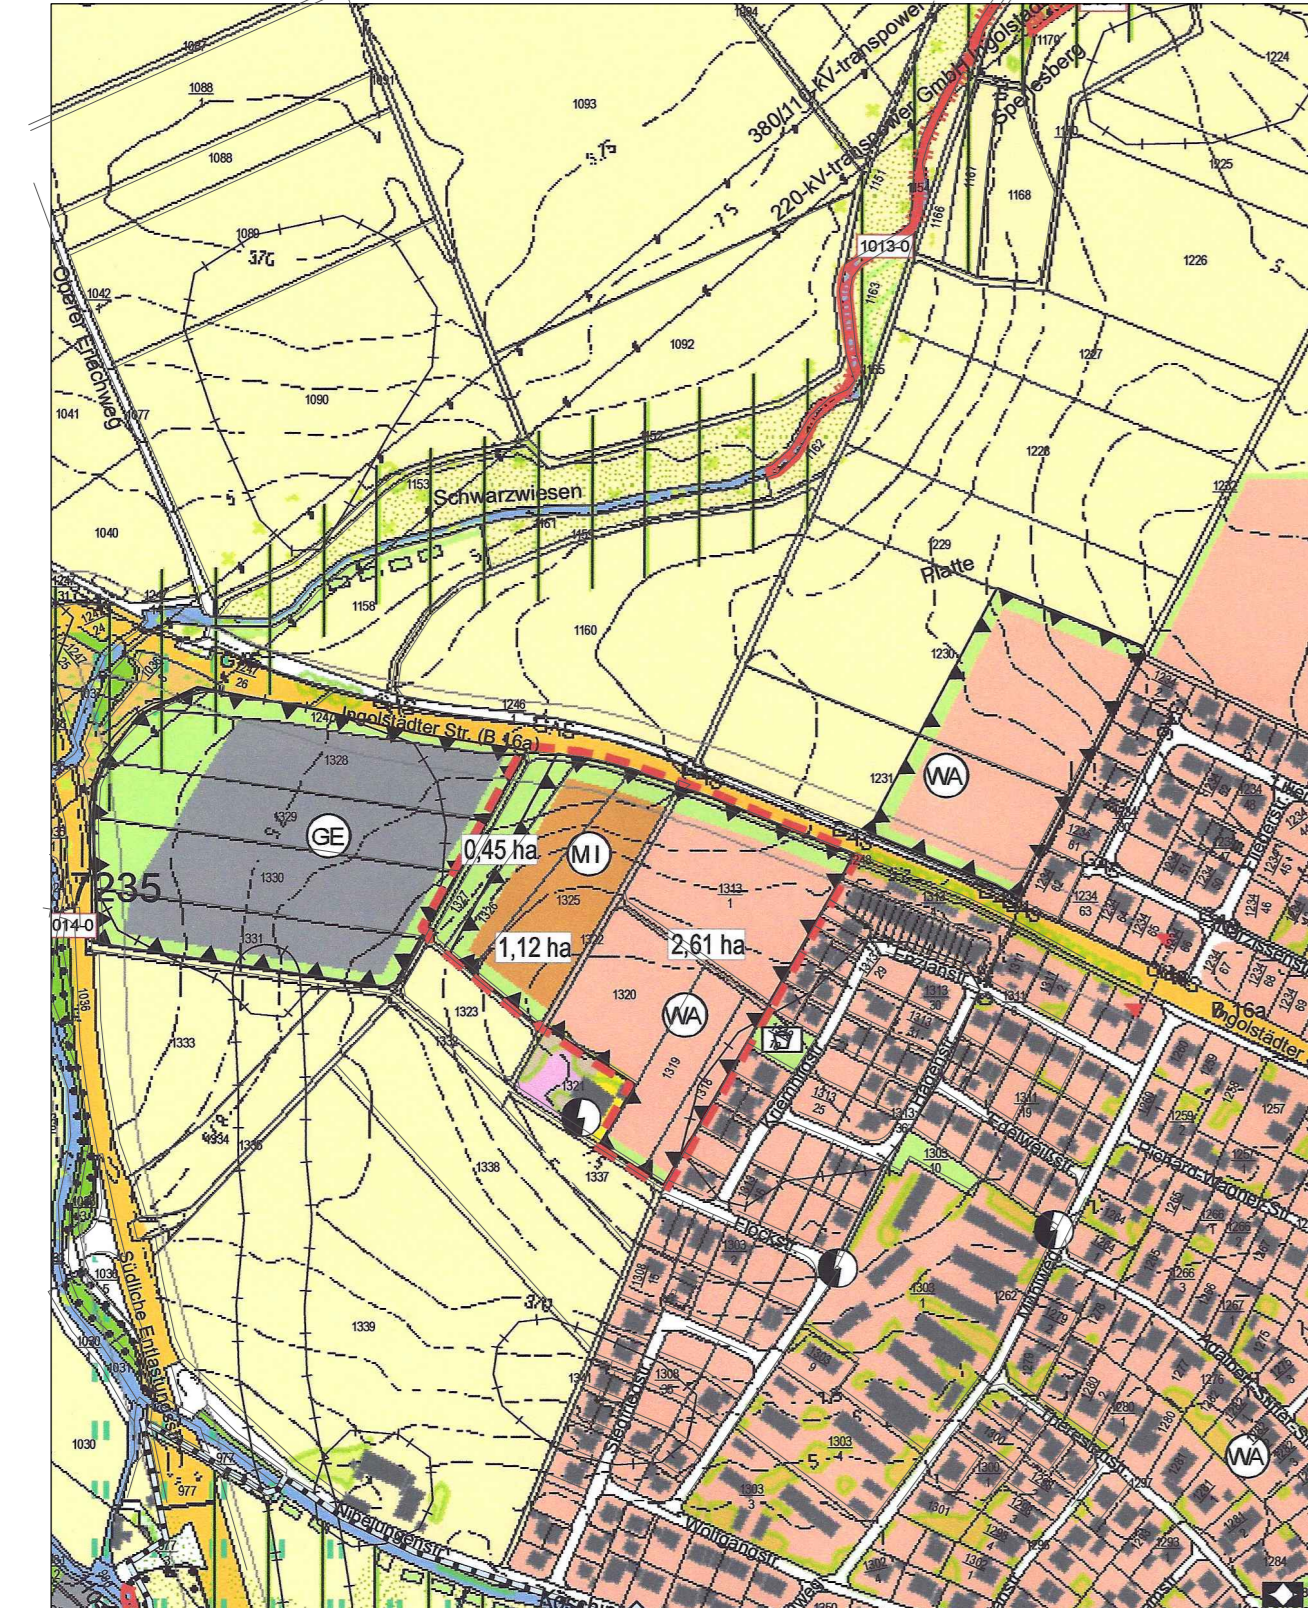

geplante 3. Änderung

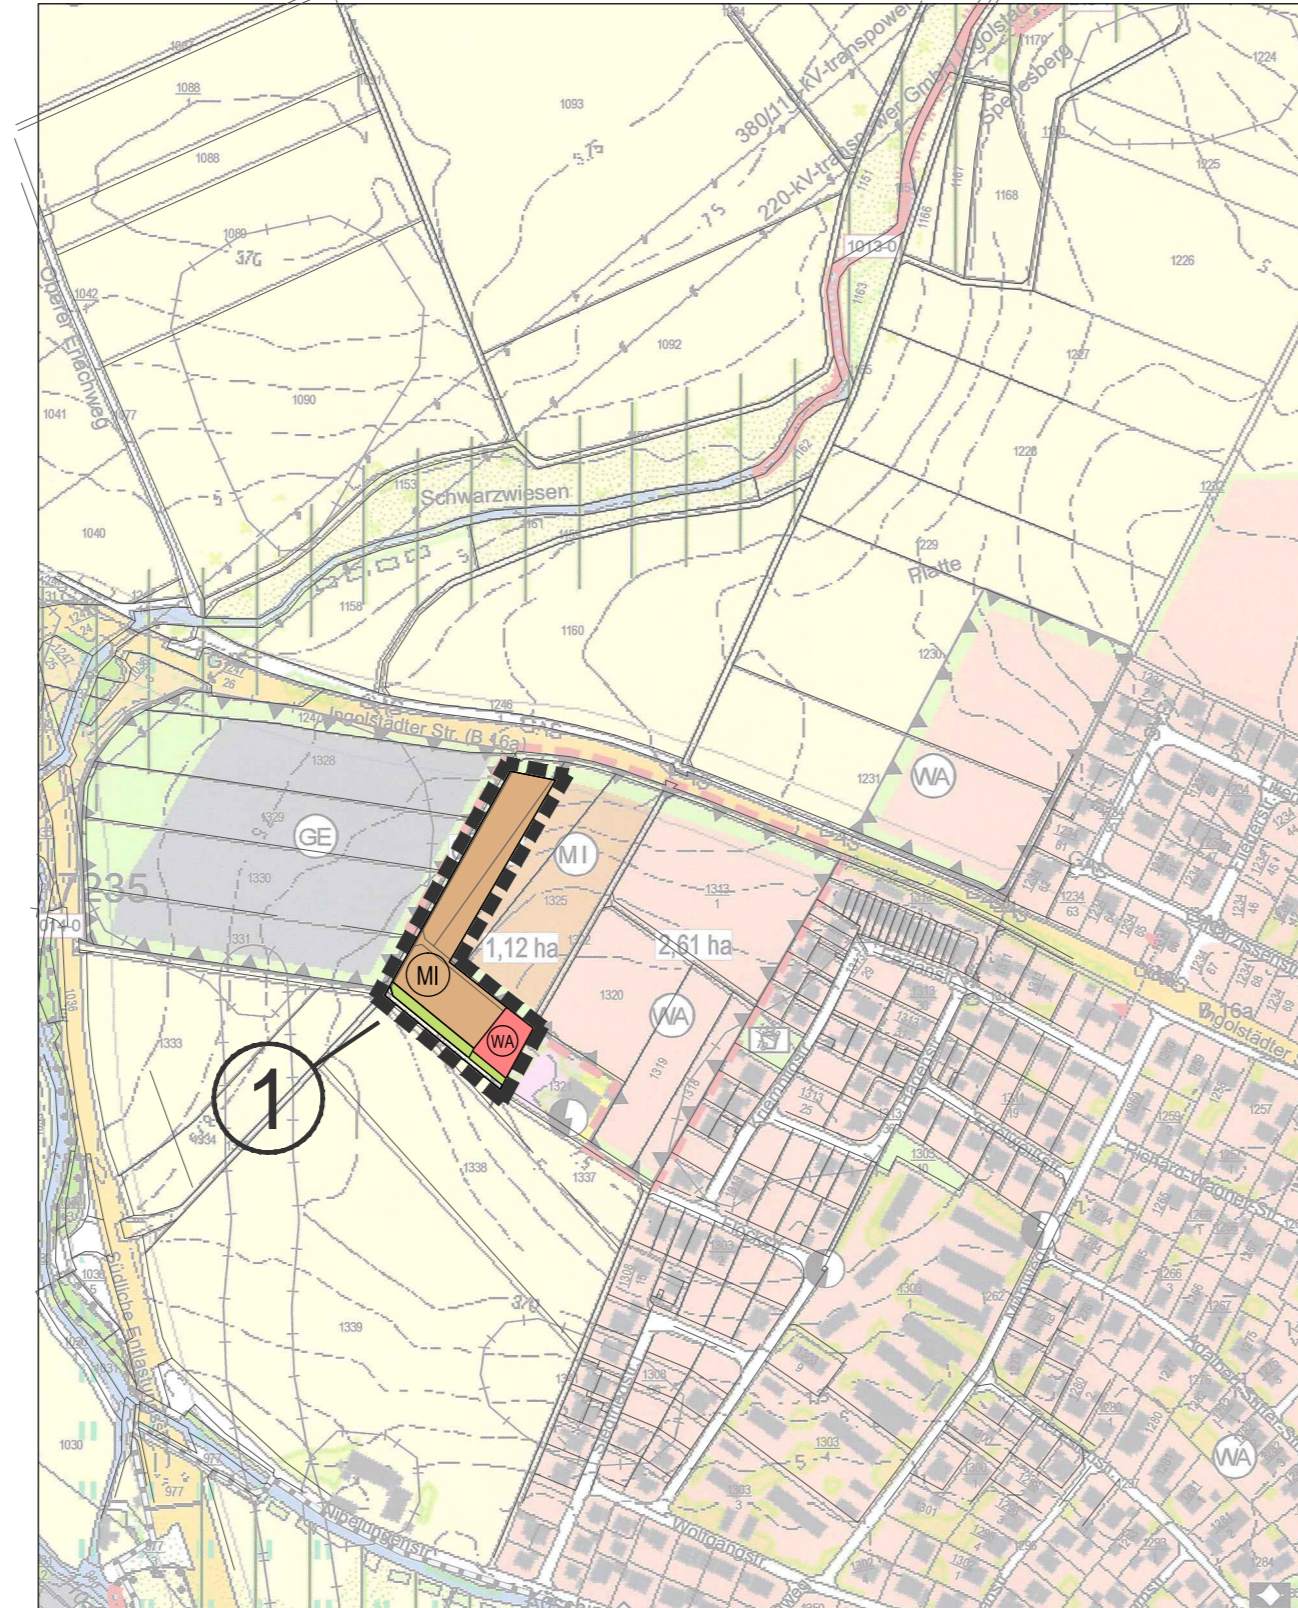

## Änderungen gegenüber dem genehmigten Flächennutzungsplan

- Entfall des Trenngrünstreifens zwischen Gewerbegebiet und Mischgebiet; hier Trennung im Bebauungsplan durch Parkplatzzone und linienförmige Bebauung  
Neuausweisung von Mischgebiet und Allgemeinem Wohngebiet als Ortsrandsabrundung auf den Flur-Nrn. 1323 (Wirtschaftsweg) und 1324 (Ackerfläche)

## Zeichenerklärung

- MI Mischgebiet
- WA Allgemeines Wohngebiet
- Private Grünfläche als Randeingrünung
- Gesamteinzugsgebiet bzw. Änderungsbereich

## VERFAHRENSVERMERKE

1. Der Gemeinderat hat in der Sitzung vom 18.02.2014 die 3. Änderung des Flächennutzungsplanes beschlossen.  
Der Änderungsbeschluss wurde am 08.05.2014 ortsüblich bekannt gemacht.

2. Die frühzeitige Öffentlichkeitsbeteiligung gemäß § 3 Abs. 1 BauGB mit öffentlicher Darlegung und Anhörung für den Vorentwurf der Änderung des Flächennutzungsplanes in der Fassung vom 20.05.2014 hat in der Zeit vom 04.08.2014 bis 04.09.2015 stattgefunden.

3. Die frühzeitige Beteiligung der Behörden und sonstigen Träger öffentlicher Belange gemäß § 4 Abs. 1 BauGB für den Vorentwurf des Flächennutzungsplanes in der Fassung vom 20.05.2014 hat in der Zeit vom 17.06.2014 bis 31.07.2014 stattgefunden.

4. Zu dem Entwurf des Flächennutzungsplanes in der Fassung vom 20.10.2015 wurden die Behörden und sonstigen Träger öffentlicher Belange gemäß § 4 Abs. 2 BauGB in der Zeit vom 06.11.2015 bis 11.12.2015 beteiligt.

5. Der Entwurf des Flächennutzungsplanes in der Fassung vom 20.10.2015 wurde mit Begründung gemäß § 3 Abs. 2 BauGB in der Zeit vom 09.11.2015 bis 10.12.2015 öffentlich ausgelegt.

6. Die Gemeinde Großmehring hat mit Beschluss des Gemeinderates vom 15.12.2015 den Flächennutzungsplan in der Fassung vom ..... festgestellt

Großmehring, den .....  
.....  
L. Diepold, 1. Bürgermeister

7. Das Landratsamt Eichstätt hat den Flächennutzungsplan mit Bescheid vom ..... AZ ..... gemäß § 6 BauGB genehmigt.

(Siegel)

(Siegel)

8. Ausgefertigt

Großmehring, den .....  
.....  
L. Diepold, 1. Bürgermeister

(Siegel)

9. Die Erteilung der Genehmigung des Flächennutzungsplanes wurde am ..... gemäß § 6 Abs. 5 BauGB ortsüblich bekannt gemacht.  
Der Flächennutzungsplan ist damit wirksam.

Großmehring, den .....  
.....  
L. Diepold, 1. Bürgermeister

(Siegel)



Gemeinde Großmehring  
Landkreis Eichstätt

3. Änderung Flächennutzungsplan  
Bereich "Fluderbuckel West"

M = 1 : 5000

Planfassung

Vorentwurf: 20.05.2014  
Entwurf: 20.10.2015  
Fassung: 15.12.2015



Beethovenstraße 2  
85057 Ingolstadt  
Tel. 0941 / 23 23