

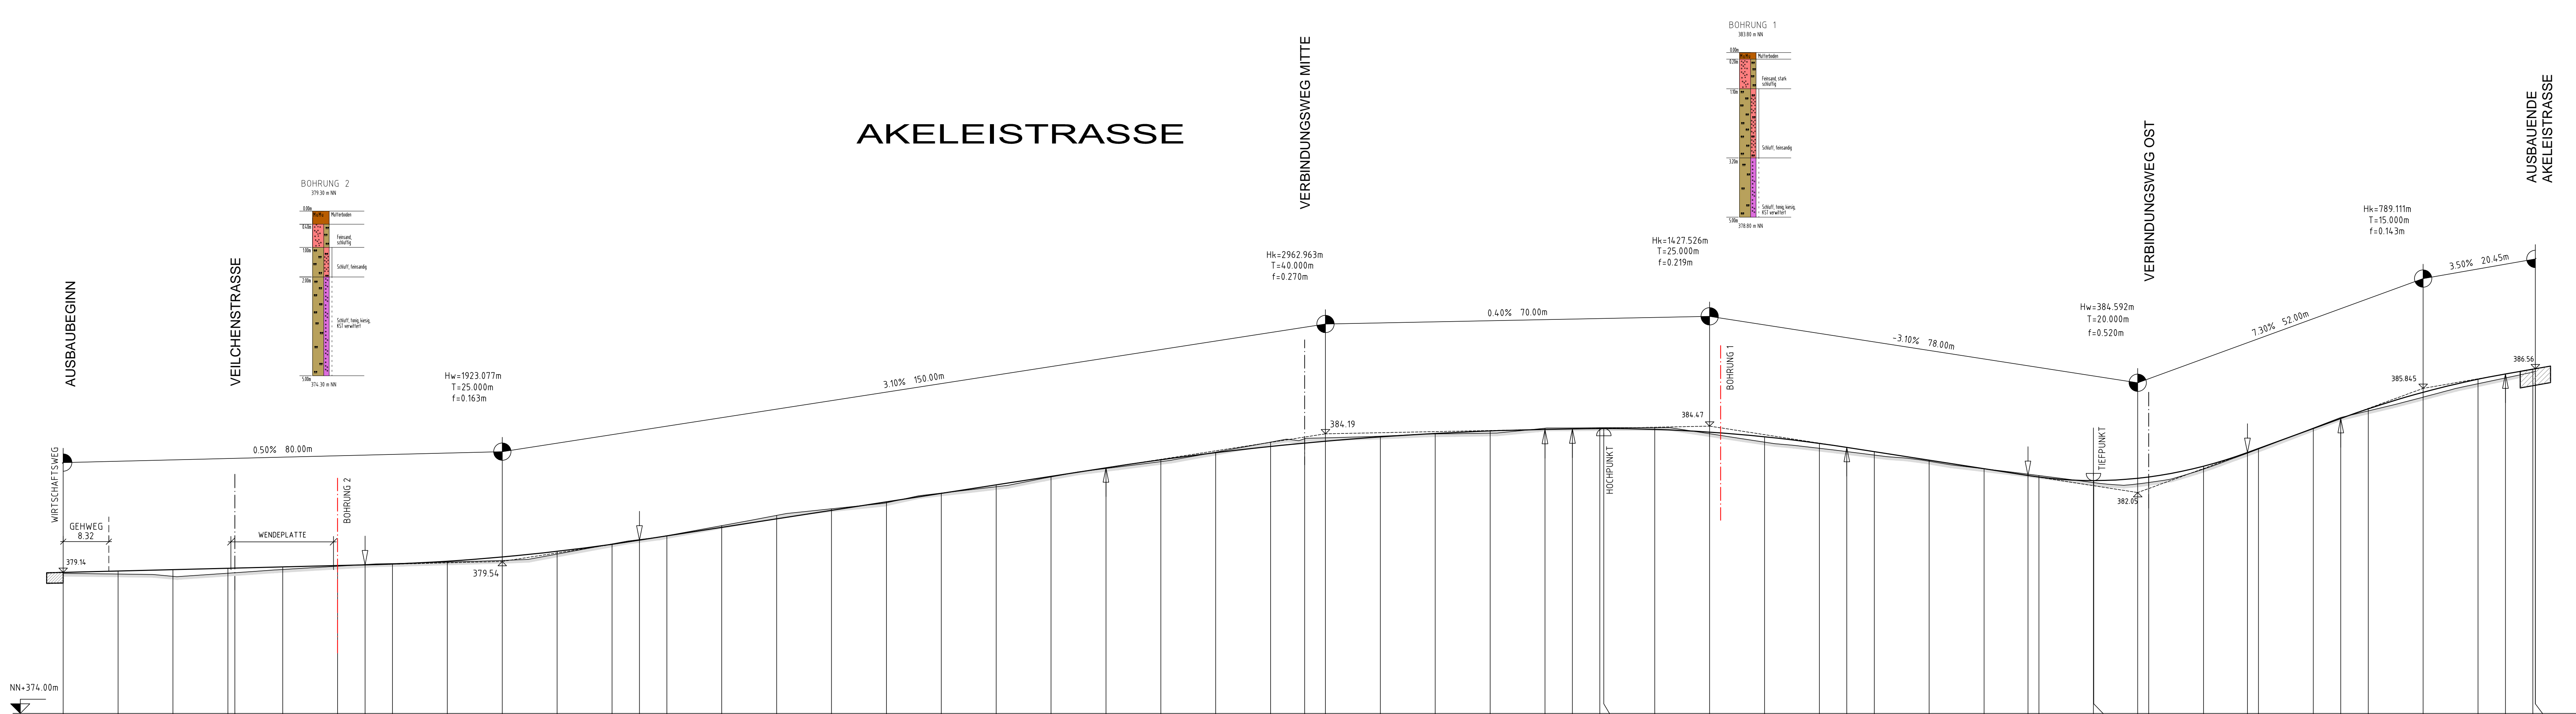
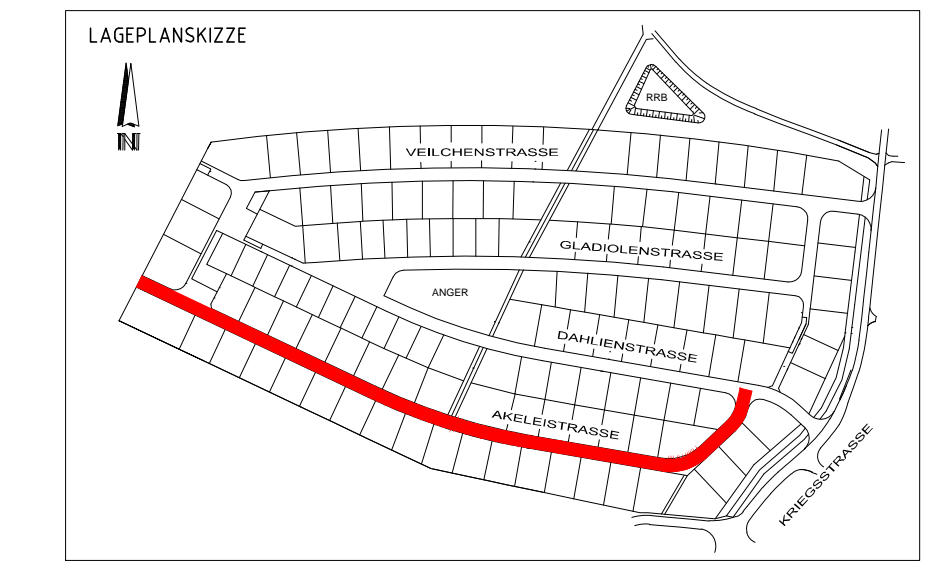


AKELEISTRASSE

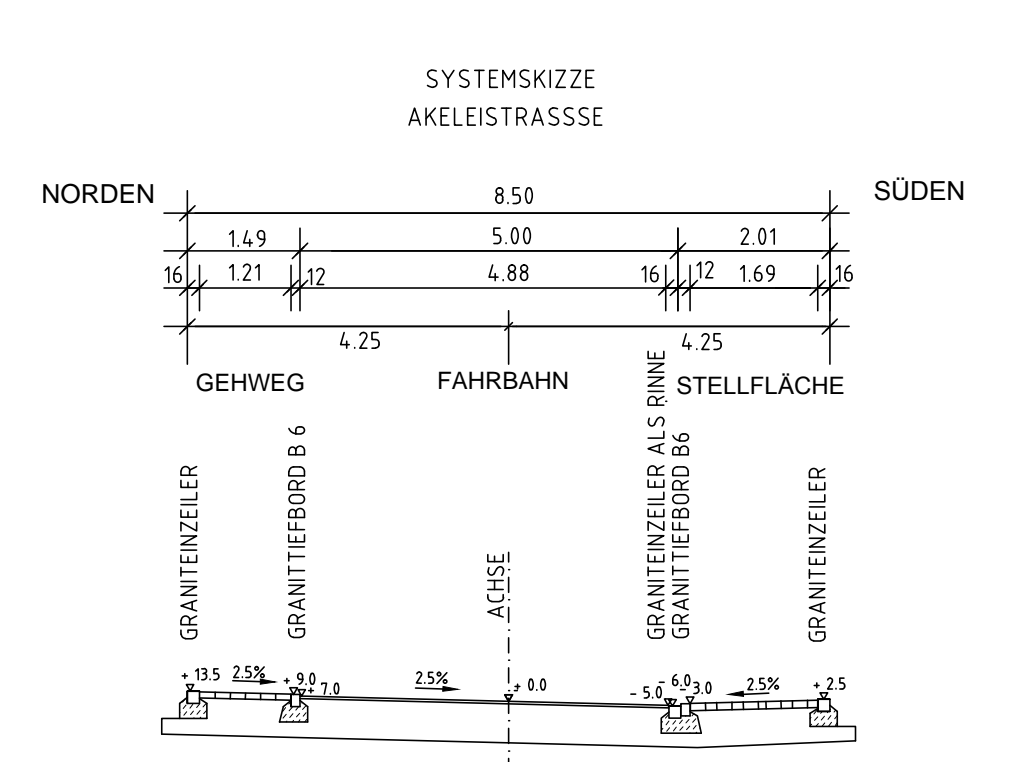

Station	m
Gelände	m+NN
Straße	m+NN
Abstand Straße-Gelände	

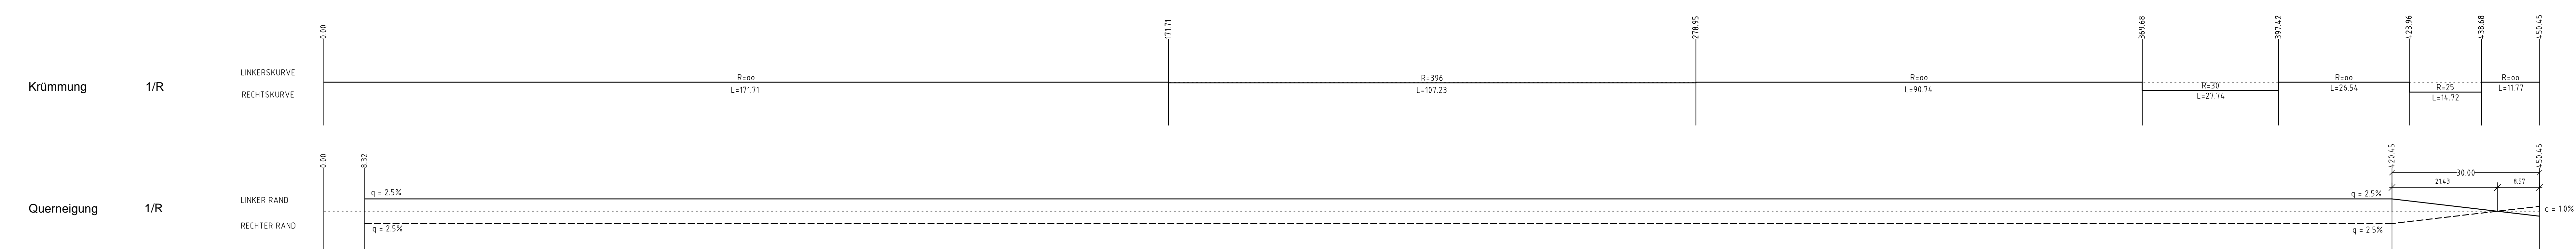

GEMEINDE GROSSMEHRING

ERSCHLISSUNG BAUGEBIET "GROSSMEHRING NORD-WEST"

HÖHENPLAN AKELEISTRASSE

ENTWURFS- UND AUSFÜHRUNGSPLANUNG

Datum: 12.12.2012
 Bearbeiter: Raif
 Gezeichnet: Meier
 Geprüft:
 Projekt-Nr.: 8722
 Blatt-Nr.: 28
 Anlage-Nr.: 12.4
 Blattgröße: 132x 55x 1.64m²

Zur Ausführung freigegeben:
 Auffertigung:
 Maßstab: 1:500/100

Planung:
 Ingolstadt, den 12. Dezember 2012

T+P INGENIEUR
 85329 Regensburg
 Tel. 0941 7 23 22