




Gemeinde Großmehring
Landkreis Eichstätt

Bebauungsplan
"Am Steinbergweg"
im Ortsteil Demling

3. Änderung
M = 1 : 250

Anlage 1: Schnitt West-Ost

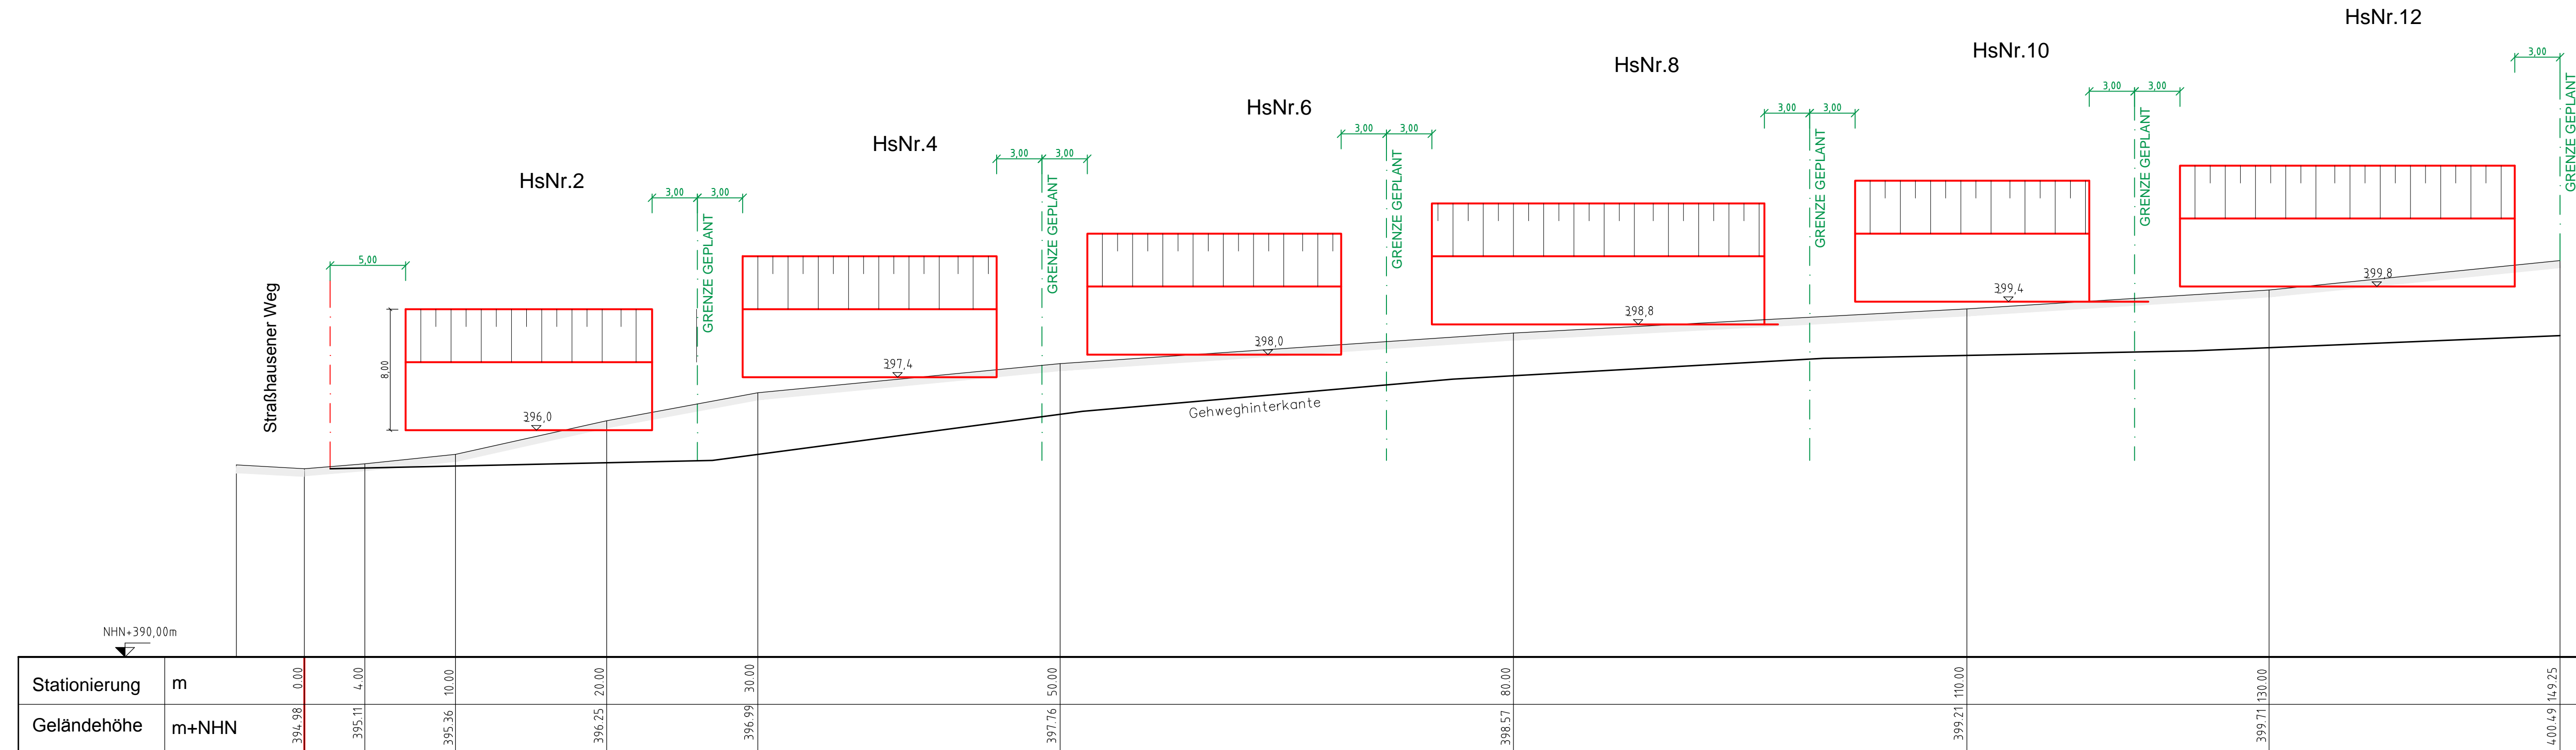

0.90m x 0.30m = 0.27m²

Planfassung vom 21.03.2017
Vorentwurf: 17.11.2015
Entwurf: 18.10.2016